


STABULARIO

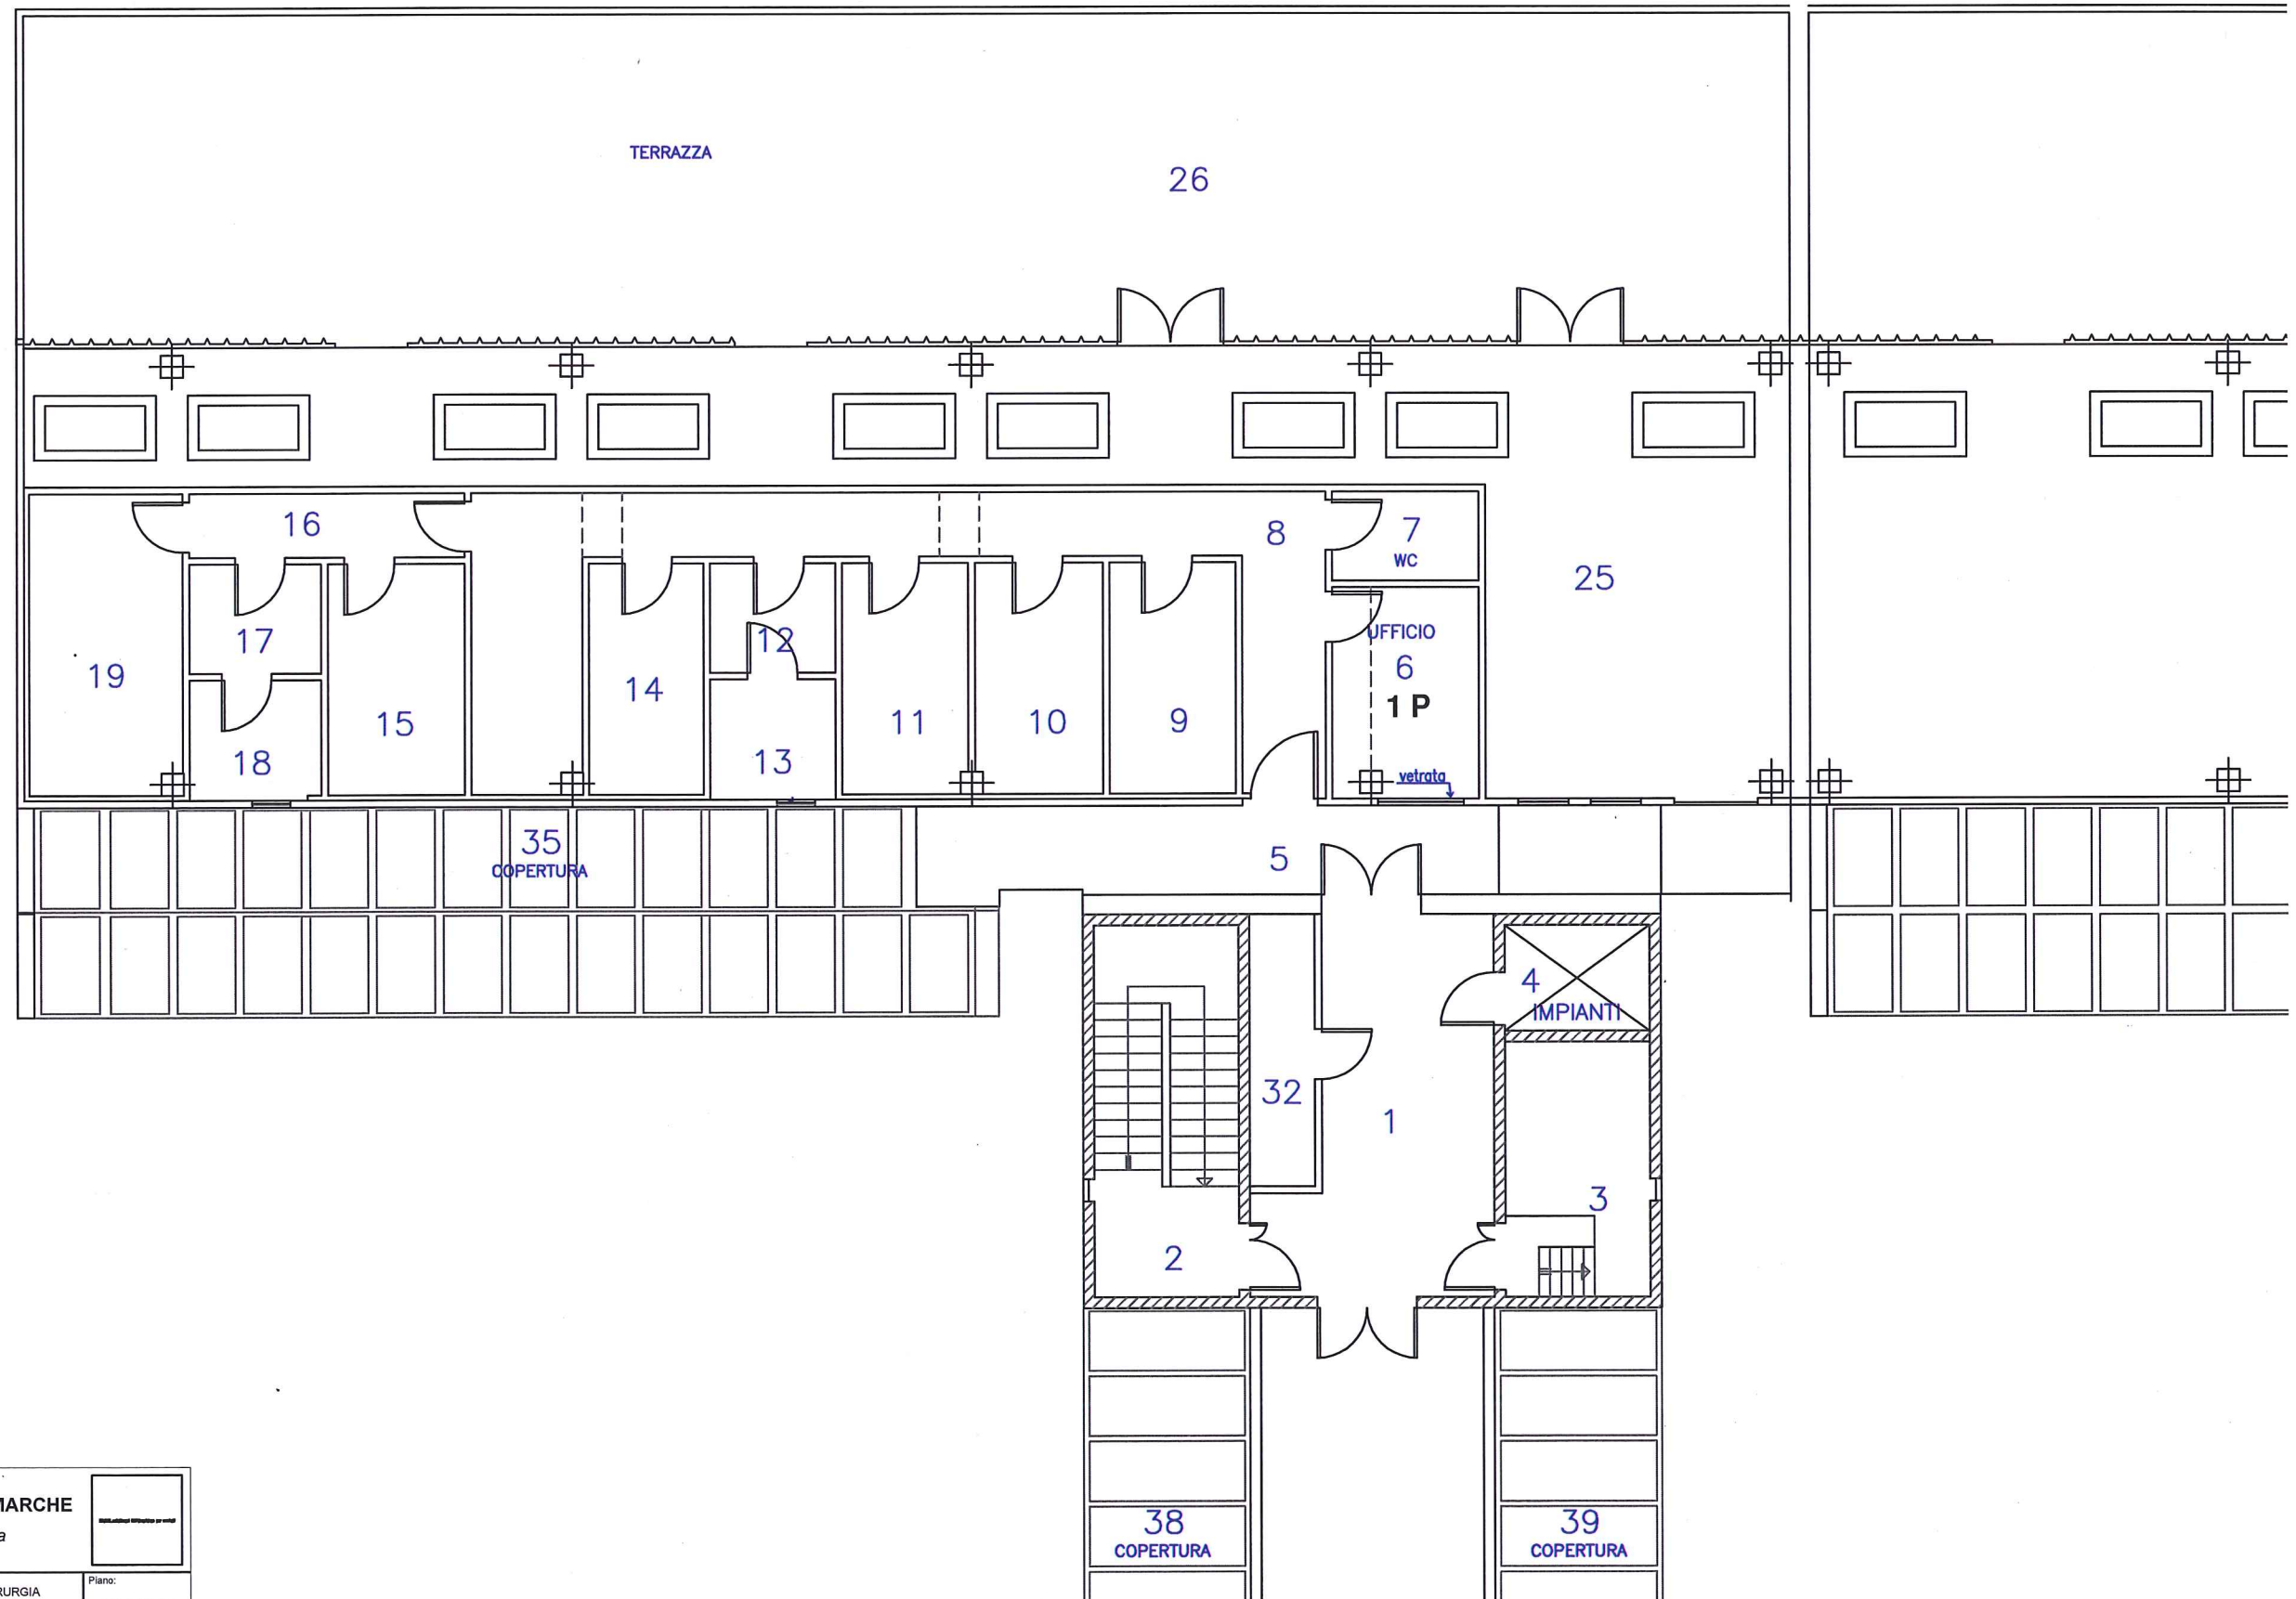

ARCHIVIO INFORMATICO	UNIVERSITA' POLITECNICA DELLE MARCHE Servizio Sviluppo e Gestione Edilizia		
Polo : Torrette	Data Aggiornamento : 17/12/2013	Elaborato: FACOLTA' DI MEDICINA E CHIRURGIA Edificio "EUSTACHIO" (Polo A)	Piano: P006
Facoltà : MEDICINA E CHIRURGIA	Dwg : UNIA_T_ME_01_P006	PIANTA PIANO SESTO	
Cod. edif : UNIA_T_ME_01	Scala : 1:100	STATO DI FATTO	