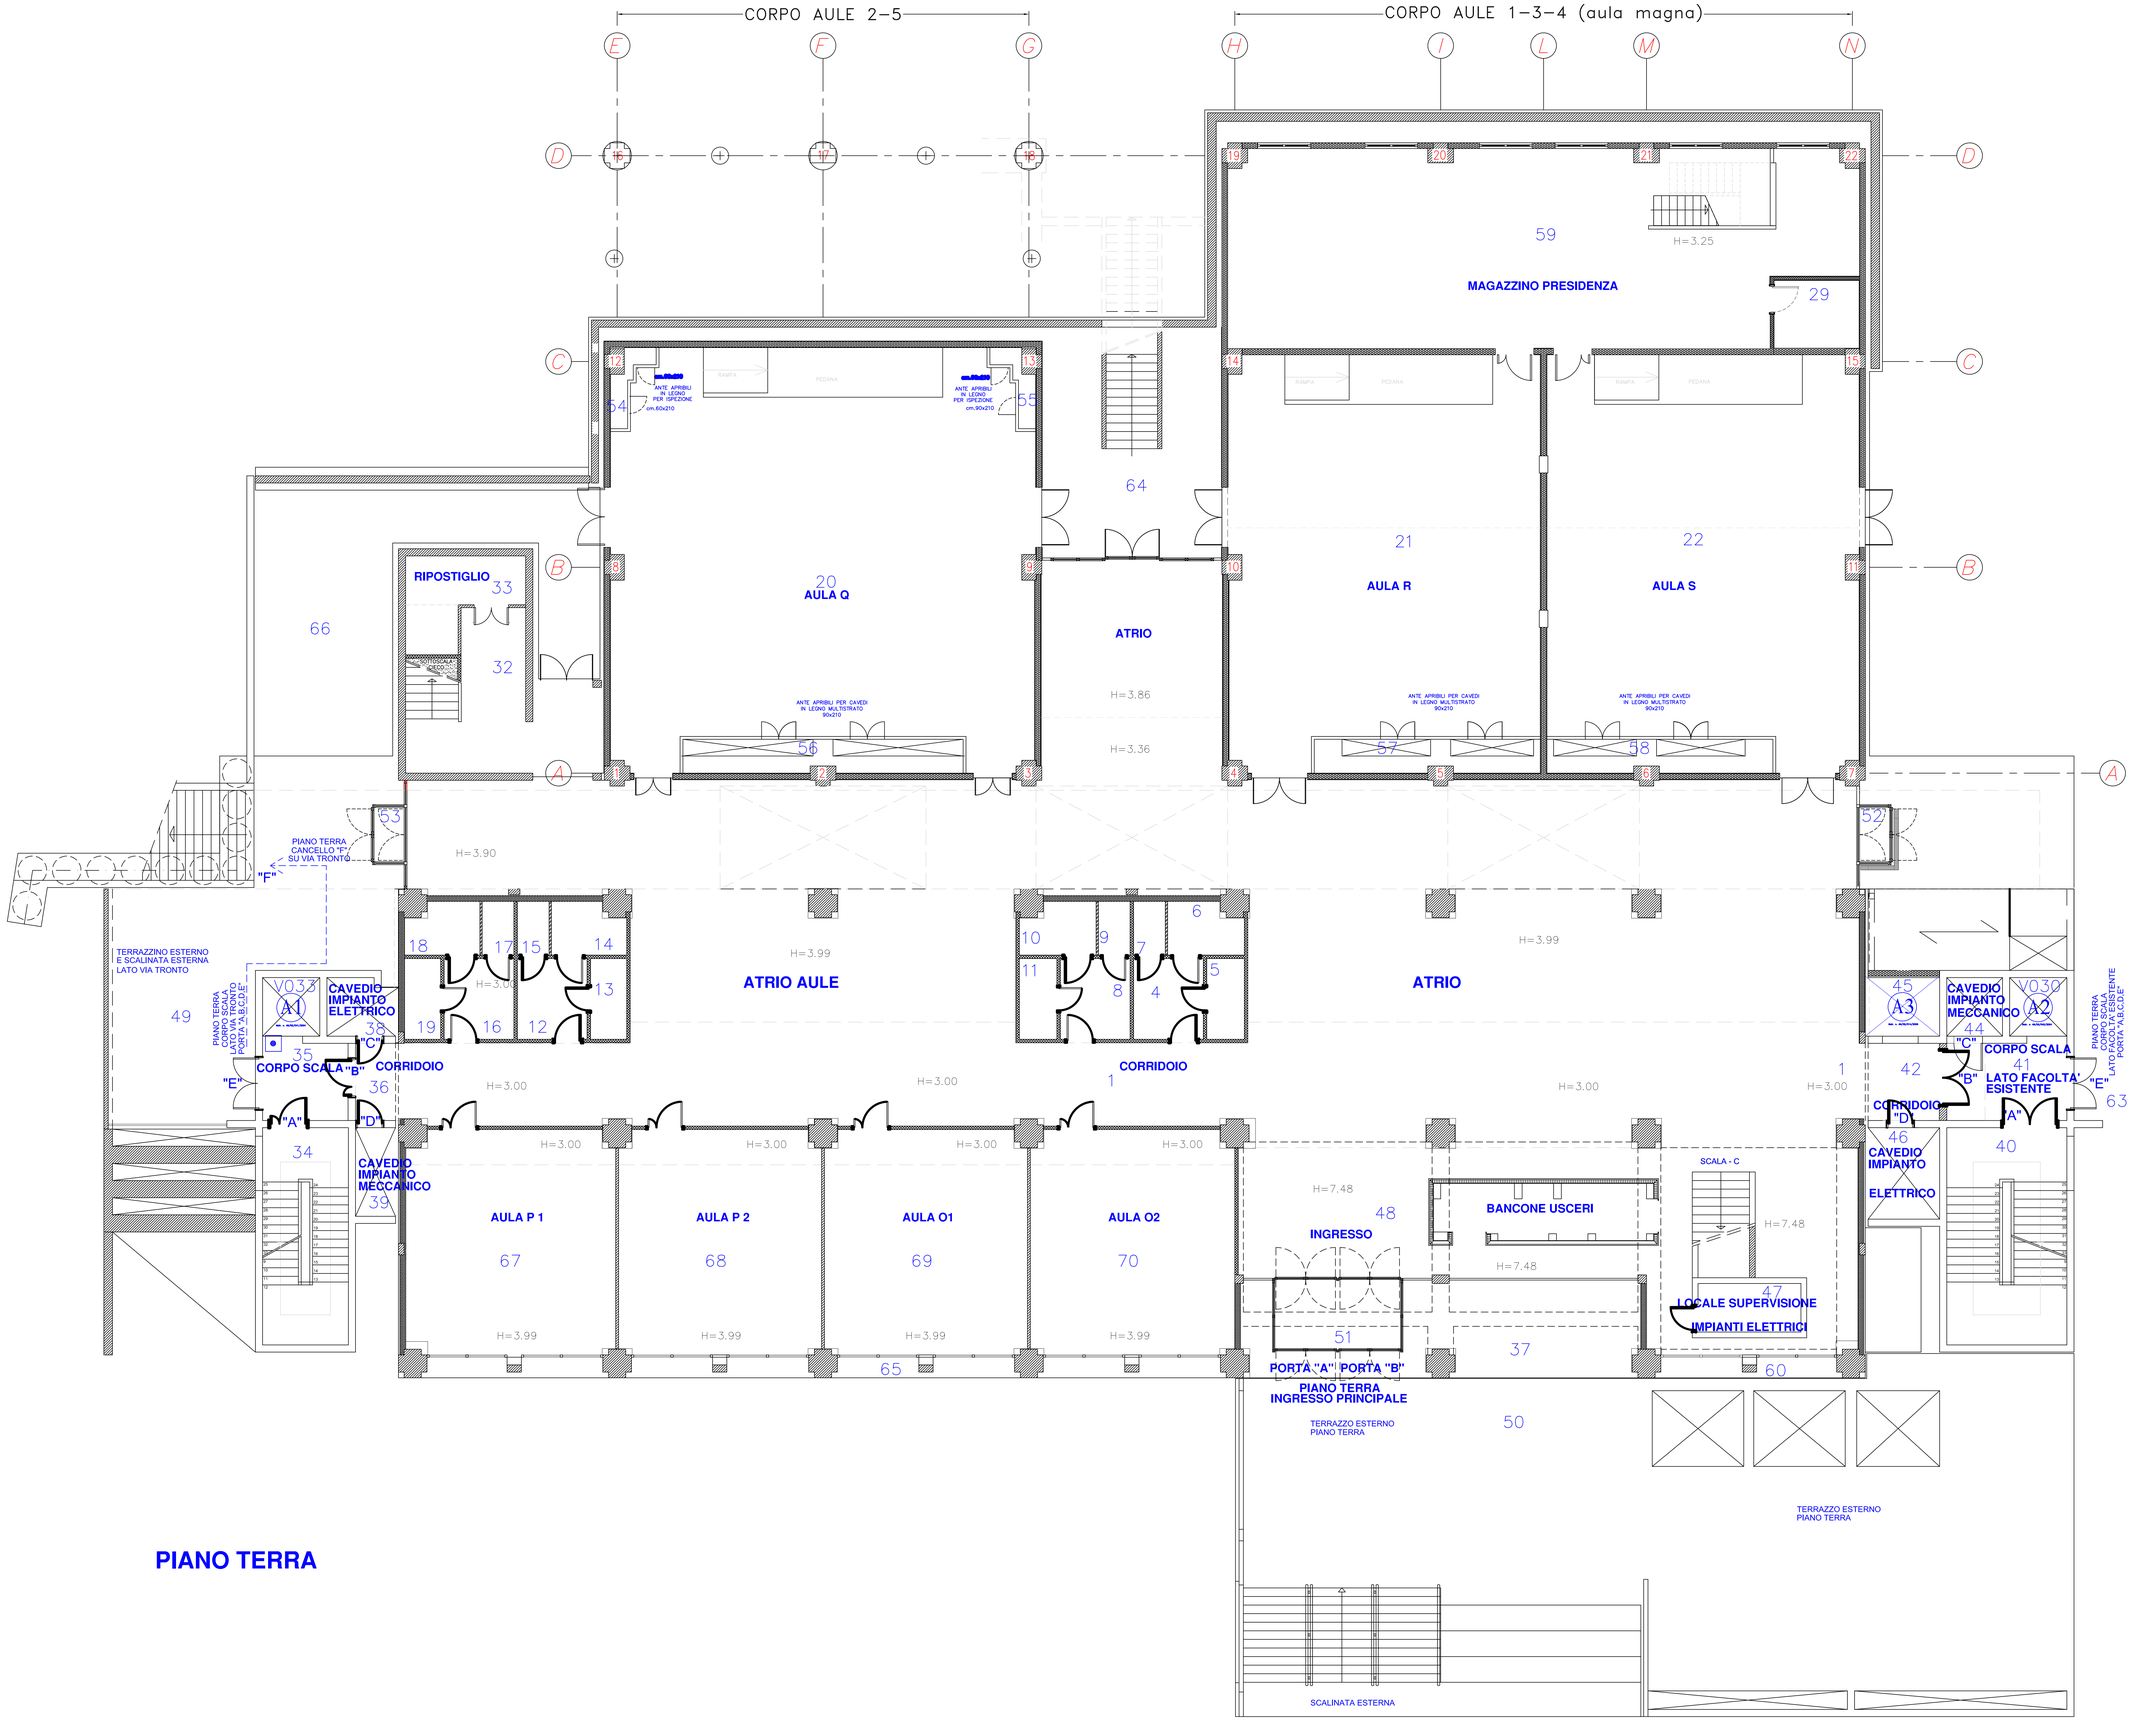
CORPO AULE 2-5
CORPO AULE 1-3-4 (aula magna)
MAGAZZINO PRESIDENZA
59
H=3.25
29
RIPOSTIGLIO
33
32
66
20
AULA Q
21
AULA R
22
AULA S
ATRIO
64
H=3.86
H=3.36
56
57
58
53
52
H=3.90
PIANO TERRA
CANCELLO "F"
SU VIA TRONTO
"F"
TERRAZZINO ESTERNO
E SCALINATA ESTERNA
LATO VIA TRONTO
49
V033
A1
CAVEDIO
IMPIANTO
ELETTRICO
35
38
"C"
"E"
CORPO SCALA "B"
CORRIDOIO
36
"A"
"D"
34
CAVEDIO
IMPIANTO
MECCANICO
39
H=3.99
ATRIO AULE
H=3.00
18
17
15
14
13
19
16
12
10
9
7
6
11
8
4
5
1
ATRIO
45
A3
V030
A2
44
42
41
CORPO SCALA
LATO FACOLTA'
ESISTENTE
63
40
46
CORRIDOIO "D"
CAVEDIO
IMPIANTO
ELETTRICO
AULA P 1
67
AULA P 2
68
AULA O1
69
AULA O2
70
65
H=7.48
48
INGRESSO
BANCONE USCERI
SCALA - C
47
LOCALE SUPERVISIONE
IMPIANTI ELETTRICI
51
37
60
PORTA "A" PORTA "B"
PIANO TERRA
INGRESSO PRINCIPALE
TERRAZZO ESTERNO
PIANO TERRA
50
TERRAZZO ESTERNO
PIANO TERRA
SCALINATA ESTERNA

PIANO TERRA