
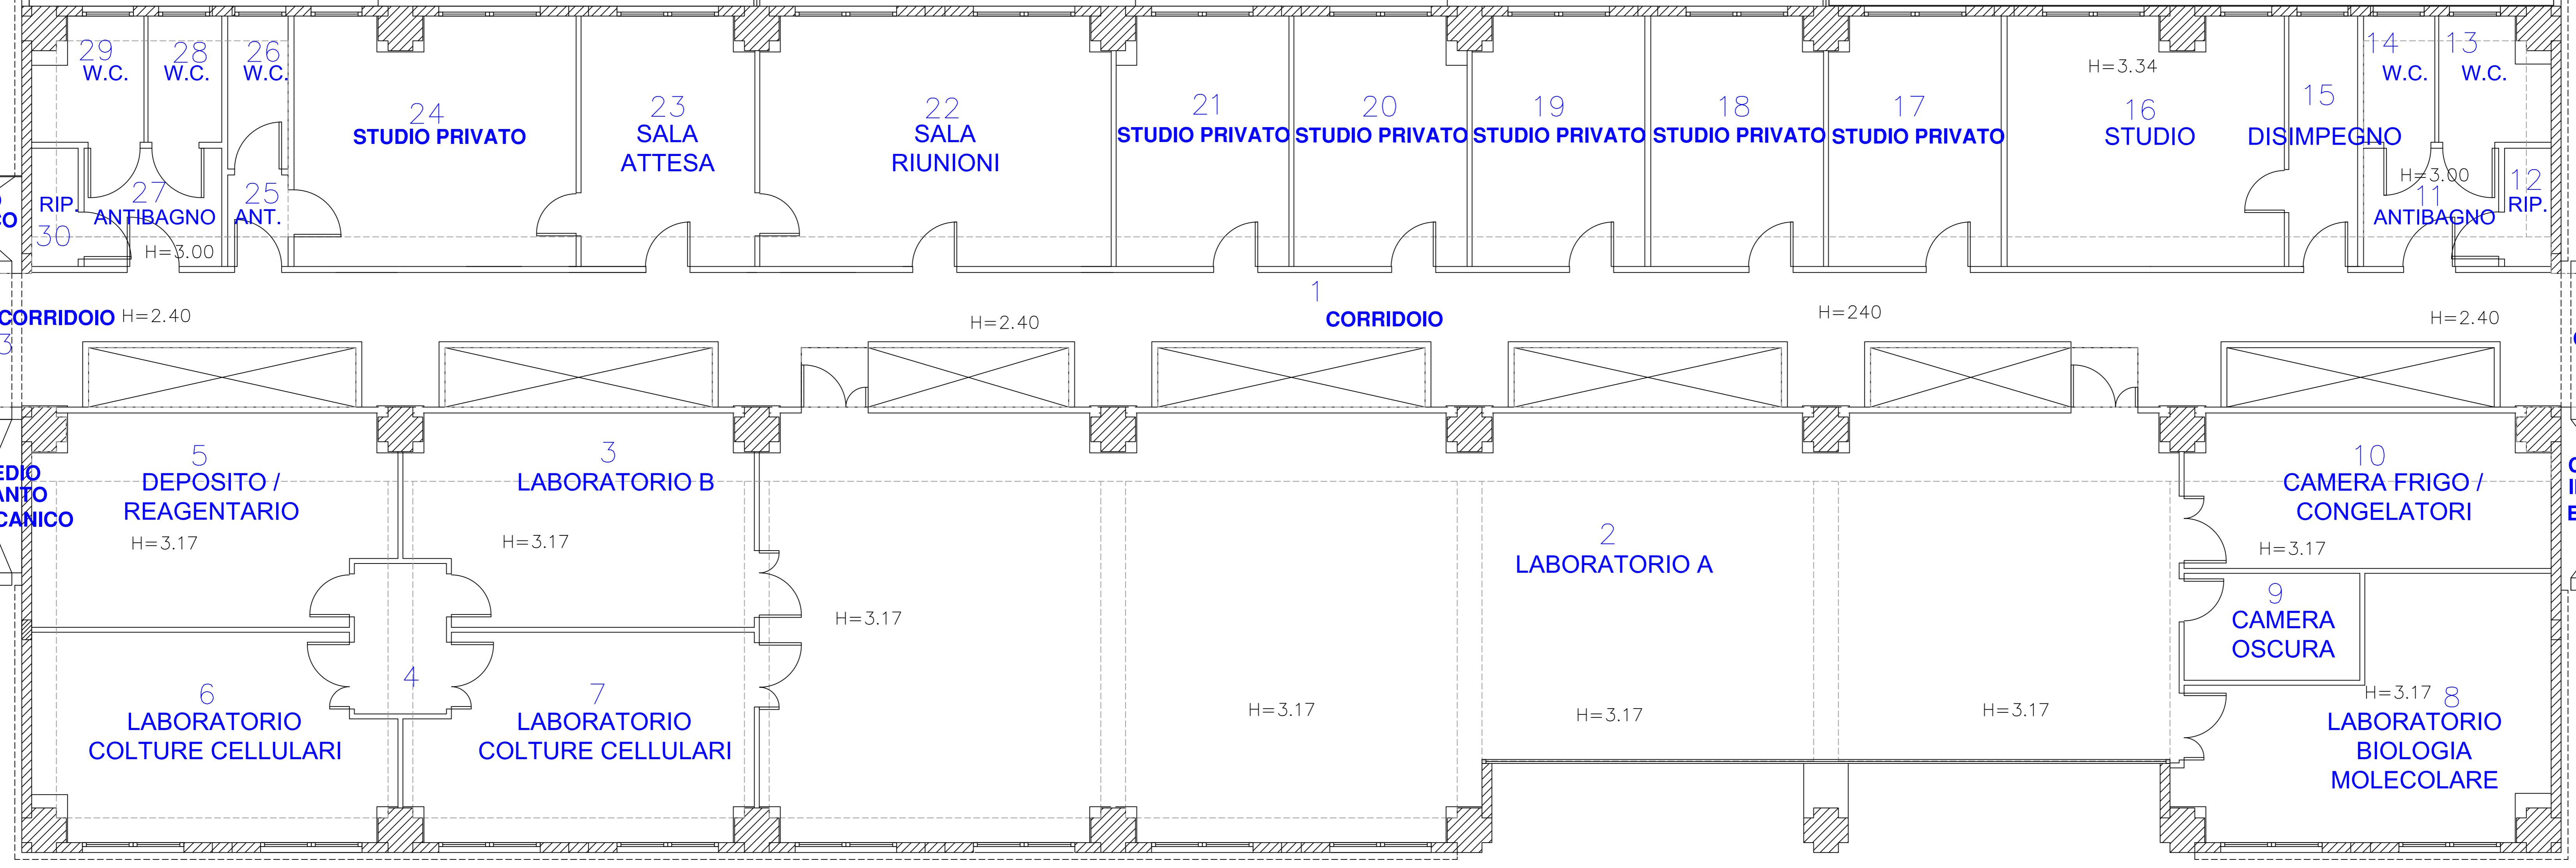
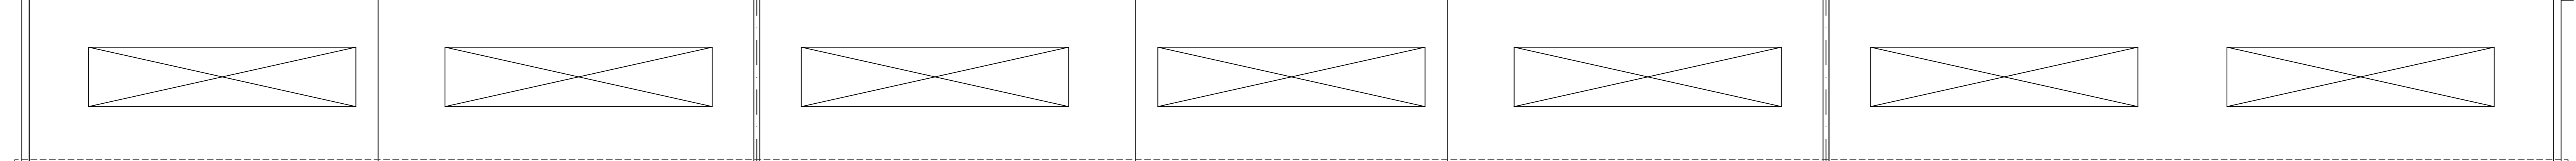


CORPO AULE 2-5      CORPO AULE 1-3-4 (aula magna)

E      F      G      H      I      M      N

72      72      72      72      72      72

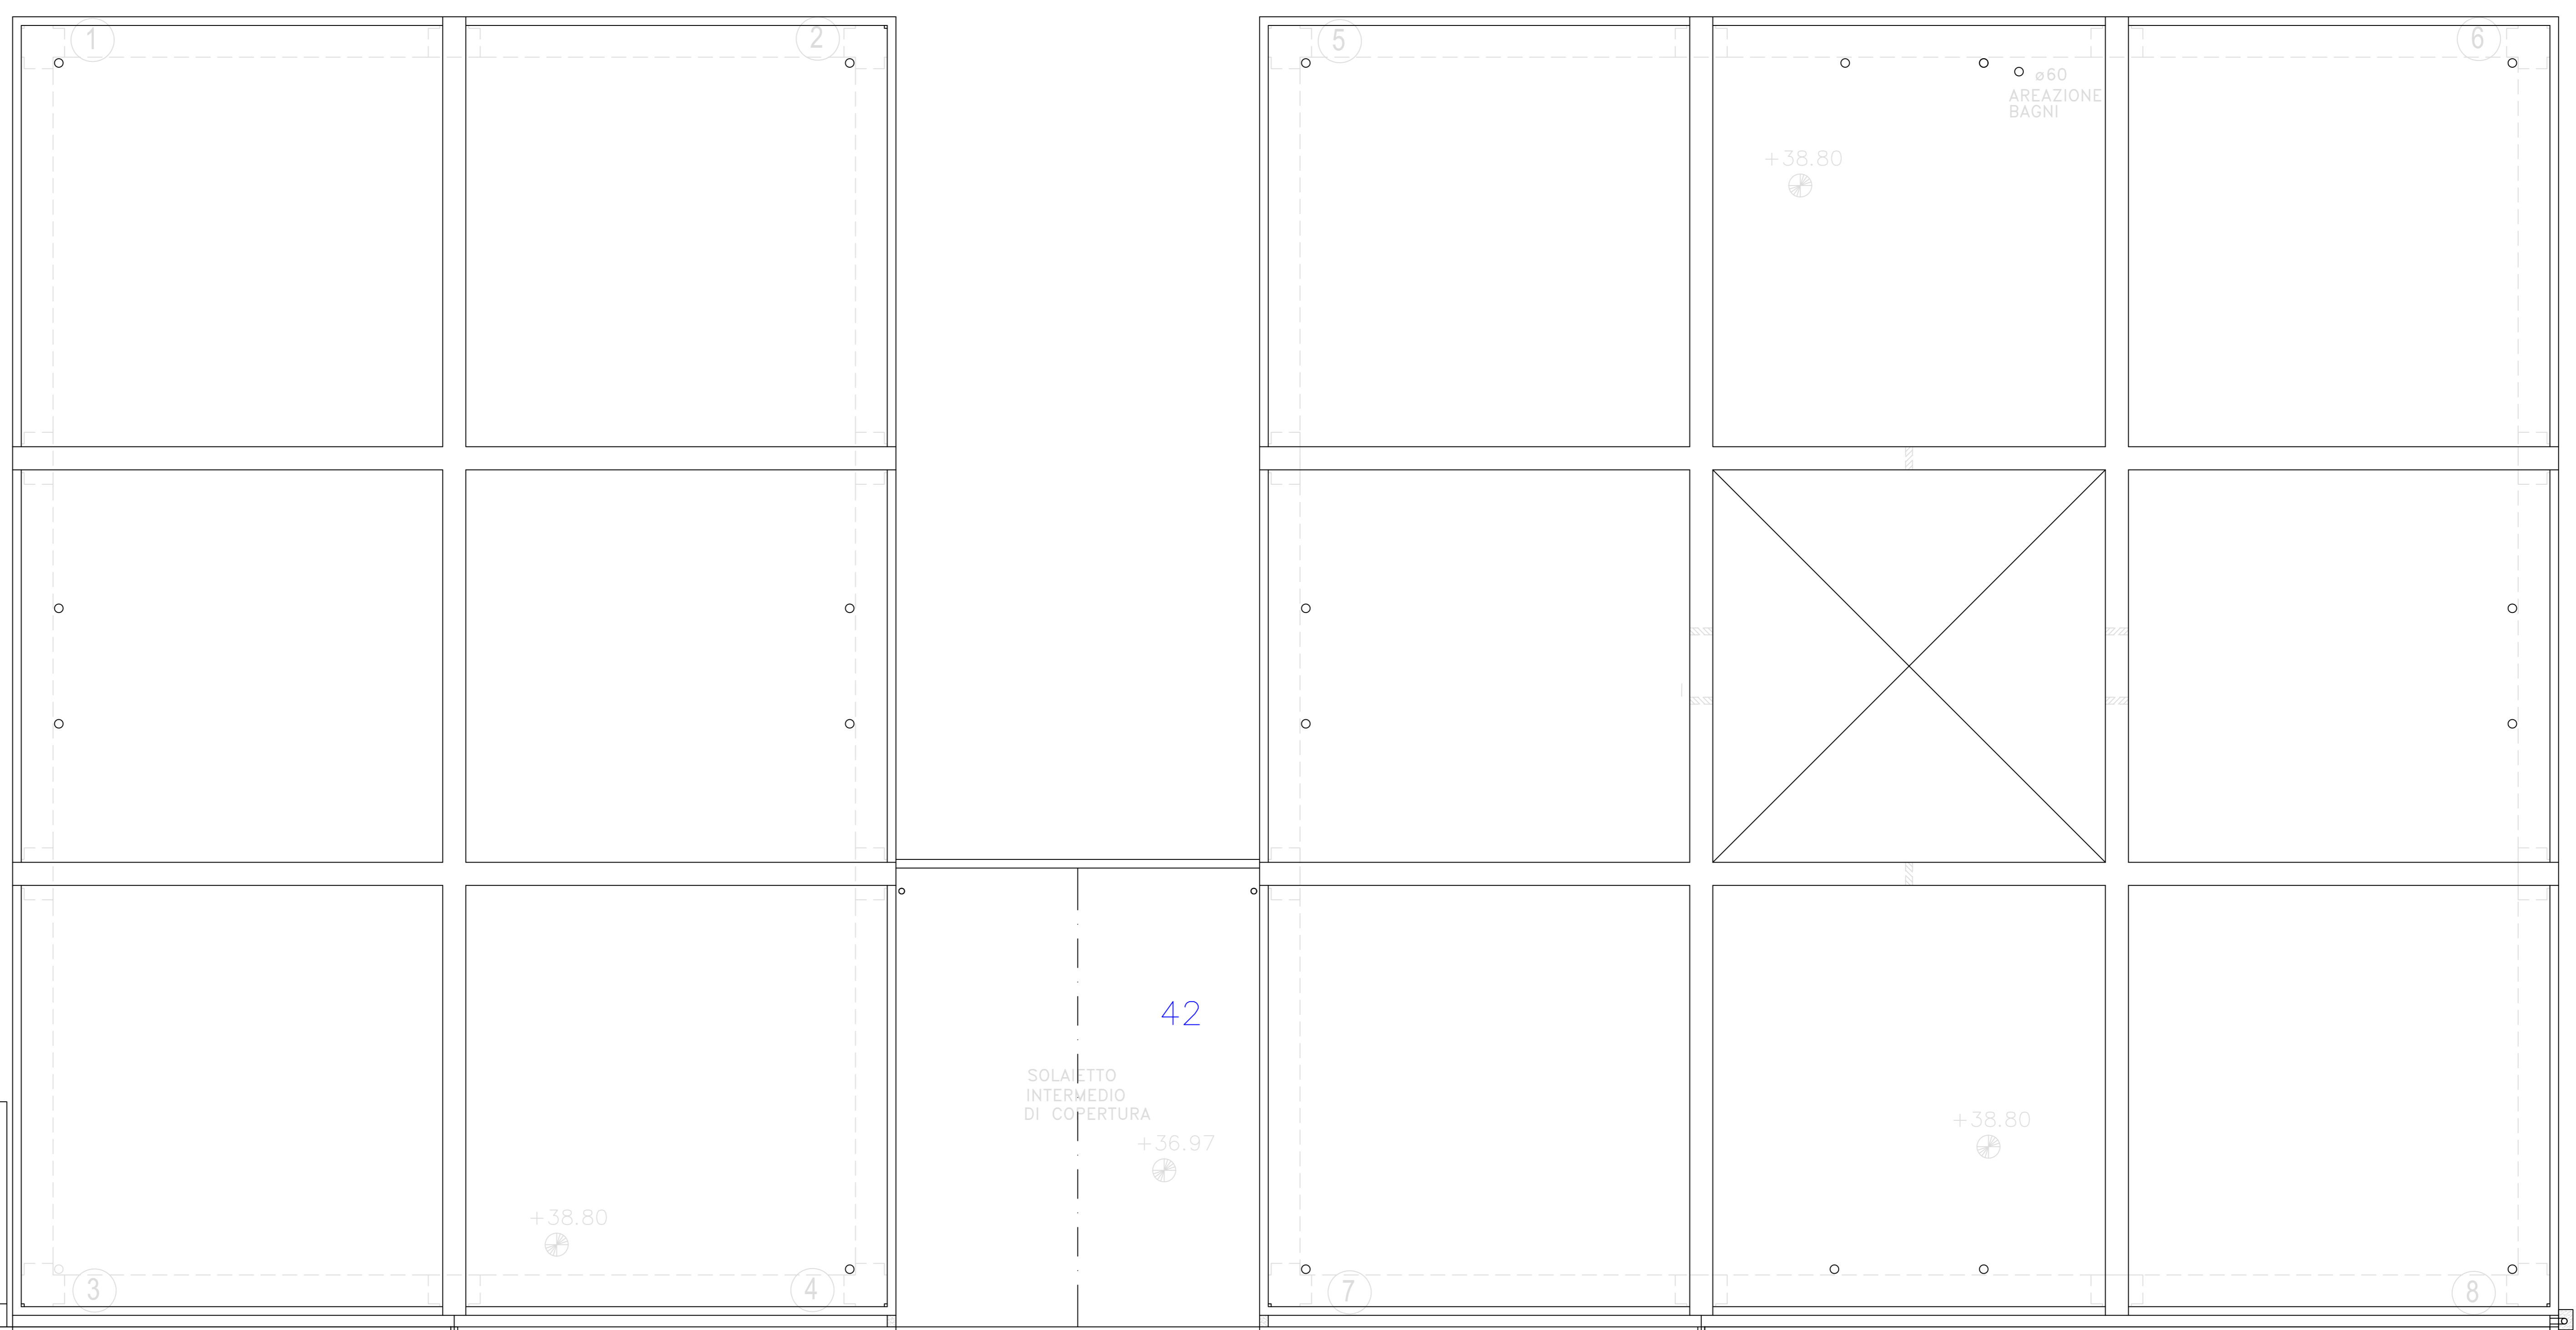

PIANO SECONDO  
CORPO SCALA  
LATO VIA FRONTO

PIANO SECONDO  
CORPO SCALA  
LATO FACOLTÀ ESISTENTE